


福生市市民会館小ホール舞台平面図

(つつじホール)

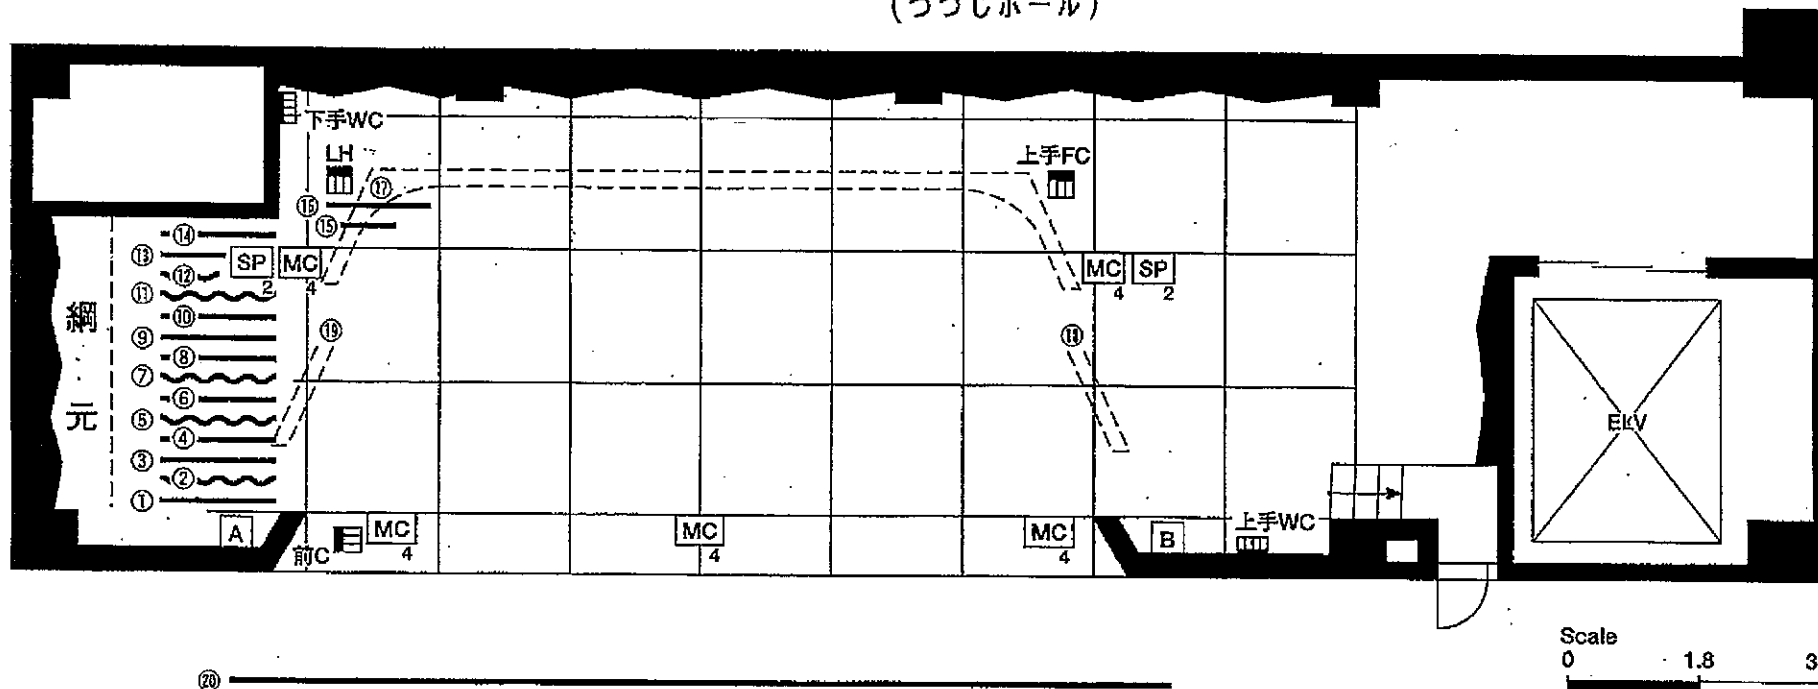

照明回路

上手FC	3回路
上手WC	4回路
下手WC	4回路
前C	3回路
LH	3回路

音響回線

A	Aマルチ16回線. SP2回線. インカム
B	Bマルチ16回線. SP2回線. インカム
MC	マイクコンセント (数字は回路数)
SP	スピーカーコンセント (数字は回路数)

吊物一覧表

①	ミツ折り緞帳	電動	⑪	一文字幕(2)	手動
②	引割幕(1)(袖幕)	手動	⑫	引割幕(2)(袖幕)	手動
③	ボーダーライト	手動	⑬	Horizontライト	手動
④	サスペンションライト(1)	手動	⑭	天井反射板(後吊)	電動
⑤	袖幕	手動	⑮	スクリーン	電動
⑥	吊物ボタン(1)	手動	⑯	吊物ボタン(4)	手動
⑦	一文字幕(1)	手動	⑰	正面反射板兼 Horizont	電動
⑧	天井反射板(前吊)	電動	⑱	側面反射板上手	電動
⑨	吊物ボタン(2)兼サスペンションライト	手動	⑲	側面反射板下手	電動
⑩	吊ボタン物(3)	手動	⑳	シーリングライト	電動